



Peil=0

1.050-p

Renvooi brandveiligheid

| Symbool | Omschrijving |
|---------|--|
| | Viuchtwegaanduiding |
| | |
| | Rookmelder |
| | Brandblusser |
| | Deur te openen zonder gebruik te maken van een sleutel |
| | 30 min. brand-/rookwerend (1 richting) |
| | 30 min. brand-/rookwerend zelfsl. (1 richting) |
| | 30 min. brand-/rookwerend zelfsl. (2 richtingen) |



Adressen:

Thomas van Kempenstraat 8
Poortersstraat 2 Tilburg

Omschrijving:

Verhuurplattegronden

Schaal:


1:125 - A3

Datum:

16-06-2021

Tekening:

Begane grond (peil en 1.050-p)

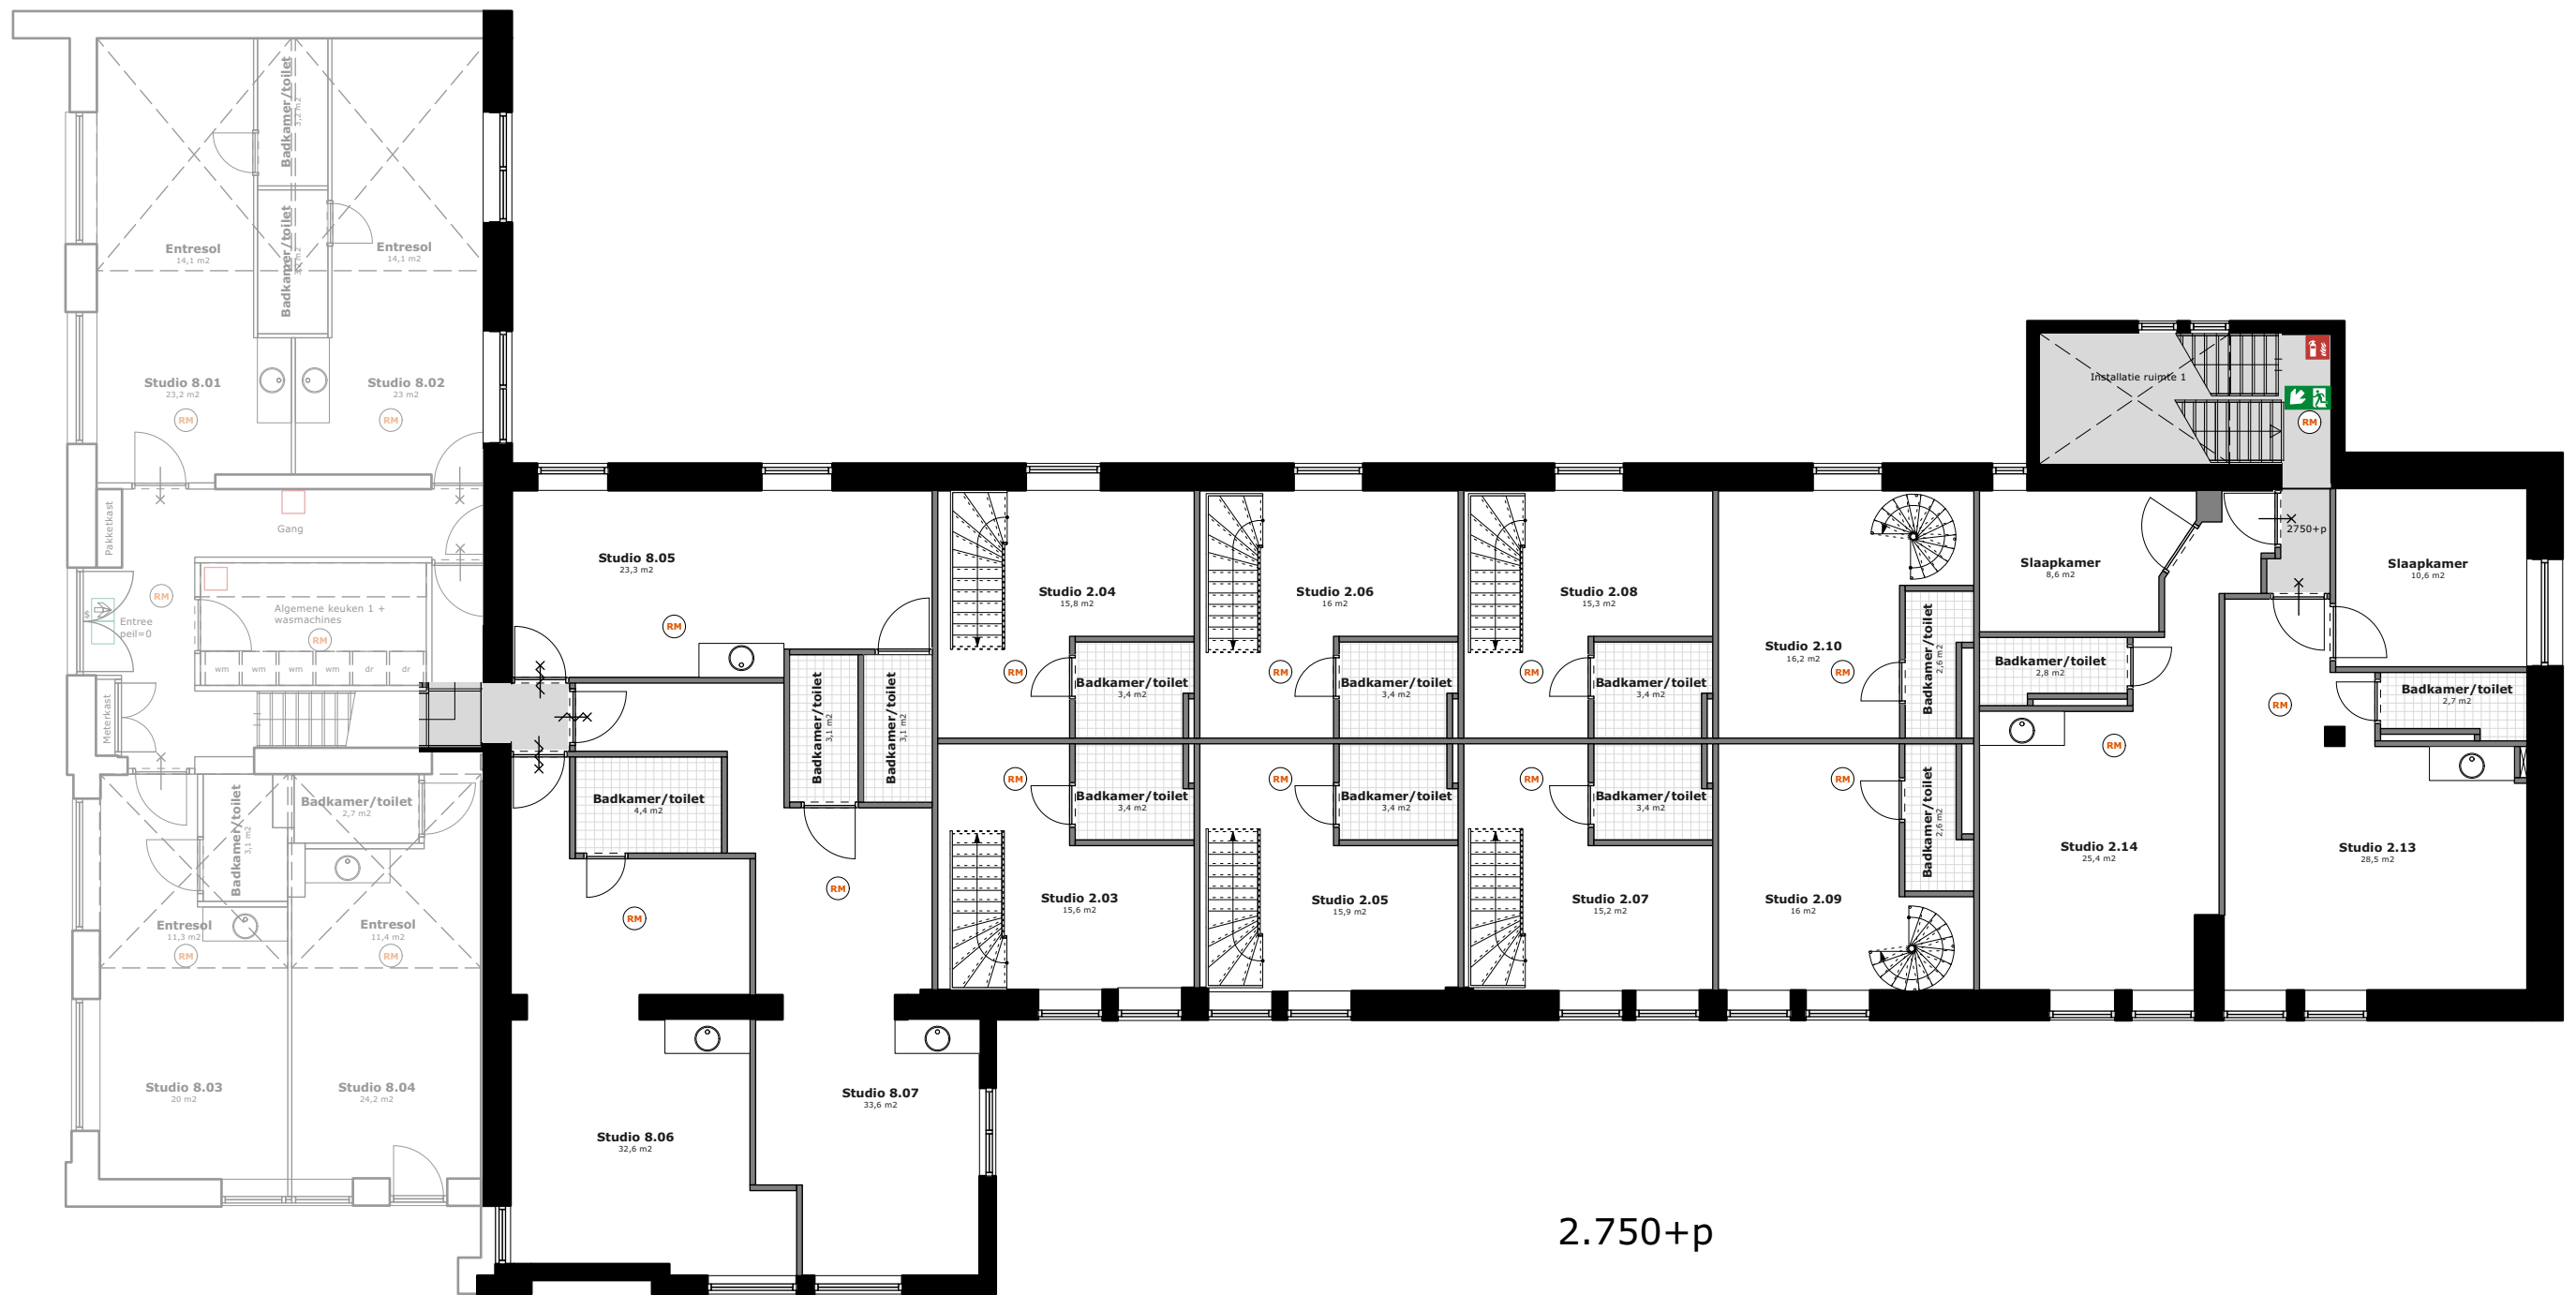

2.750+p

Renvooi brandveiligheid

| Symbool | Omschrijving |
|---------|--|
| | Viuchtwegaanduiding |
| | |
| | Rookmelder |
| | Brandblusser |
| | Deur te openen zonder gebruik te maken van een sleutel |
| | 30 min. brand-/rookwerend (1 richting) |
| | 30 min. brand-/rookwerend zelfsl. (1 richting) |
| | 30 min. brand-/rookwerend zelfsl. (2 richtingen) |



Adressen:

Thomas van Kempenstraat 8
Poortersstraat 2 Tilburg

Omschrijving:

Verhuurplattegronden

Schaal:

1:125 - A3

Datum:

16-06-2021

Tekening:

Eerste verdieping (2.750+p)